
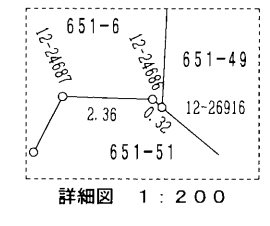
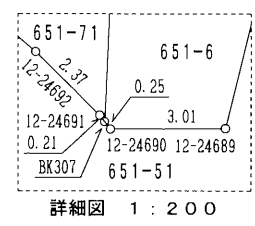
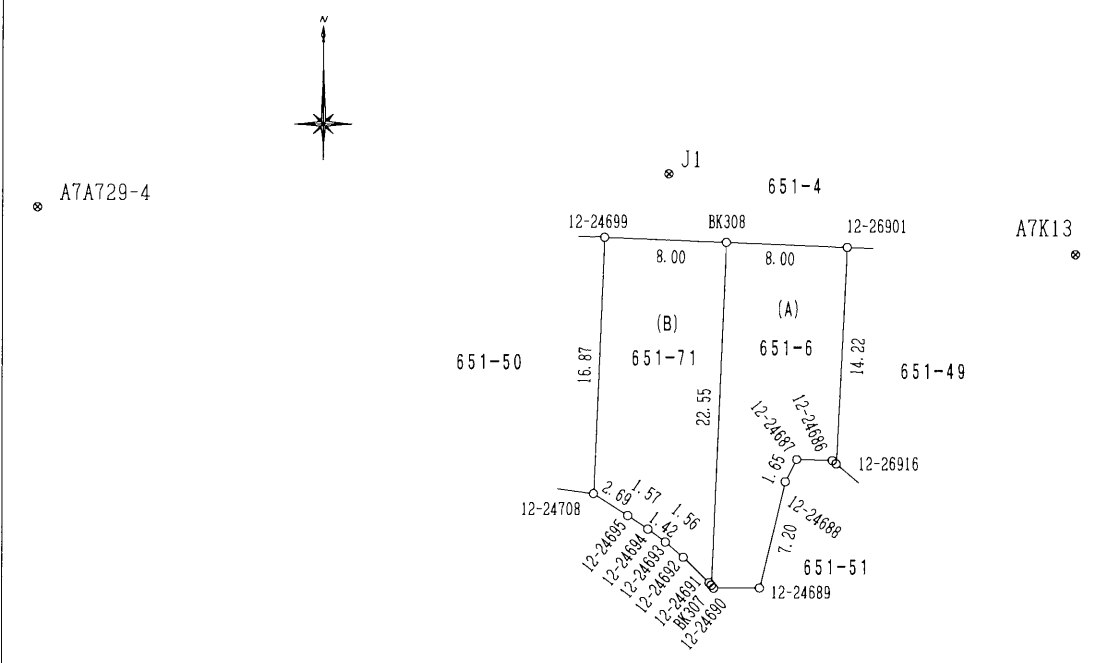


地番	651-6.-71	地積測量図
土地の所在	松山市土居町	

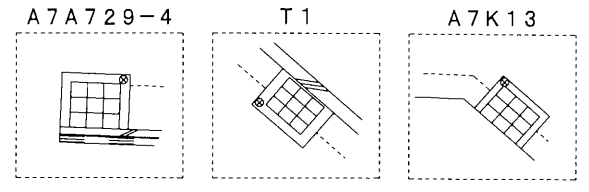

点名	標識	X	Y
A7K13	地籍基準点 砲金	88632.733	-65521.293
A7A729-4	地籍基準点 砲金	88635.701	-65589.762
J1	準拠点 金属板	88637.948	-65548.109

点名及び備考	X	Y
J1 金属板	88637.948	-65548.109
A7A729-4 砲金	88635.701	-65589.762

器械点	視準点	角度	距離
J1	A7A729-4	0-00-00	41.71
	BK307	267-07-39	27.16
	12-24690	266-50-37	27.37
	12-24689	260-39-46	27.85
	12-24688	252-14-21	21.61
	12-24687	248-48-58	20.55
	12-24686	243-11-44	21.69
	12-26916	242-54-15	21.99
	12-26901	205-18-00	12.71
	BK308	233-00-56	5.86
	12-24699	318-31-30	5.93
	12-24708	286-18-33	21.59
	12-24695	279-48-58	22.60
	12-24694	276-23-48	23.37
12-24693	273-33-42	24.18	
12-24692	270-49-49	25.20	
12-24691	267-22-24	26.98	
A7K13	194-05-35	27.31	

地番	(A) 651-6	点名	標識	X	Y	辺長	
		BK307	調査士会標	88610.928	-65545.288	0.25	
		12-24690	地籍プレート	88610.731	-65545.131	3.01	
		12-24689	地籍プレート	88610.747	-65542.116	7.20	
		12-24688	地籍プレート	88617.745	-65540.415	1.65	
		12-24687	地籍プレート	88619.213	-65539.661	2.36	
		12-24686	地籍プレート	88619.143	-65537.299	0.32	
		12-26916	地籍プレート	88618.936	-65537.051	14.22	
		12-26901	地籍プレート	88633.141	-65536.337	8.00	
		BK308	調査士会標	88633.463	-65544.336	22.55	
				倍面積	293.314329		
				面積	146.6571645		
		地積	146.65	㎡			
		坪数	44.36	坪			

地番	(B) 651-71	点名	標識	X	Y	辺長	
		BK307	調査士会標	88610.928	-65545.288	22.55	
		BK308	調査士会標	88633.463	-65544.336	8.00	
		12-24699	市プレート	88633.786	-65552.335	16.87	
		12-24708	地籍プレート	88616.930	-65553.047	2.69	
		12-24695	地籍プレート	88615.502	-65550.757	1.57	
		12-24694	地籍プレート	88614.616	-65549.458	1.42	
		12-24693	地籍プレート	88613.768	-65548.309	1.56	
		12-24692	地籍プレート	88612.760	-65547.116	2.37	
		12-24691	地籍プレート	88611.096	-65545.422	0.21	
				倍面積	310.757349		
				面積	155.3786745		
		地積	155.37	㎡			
		坪数	46.99	坪			

小計 302.0358390

$A = 1/2 \sum (X_2 - X_1)(Y_1 + Y_2)$

作成者 松山市南江戸二丁目3番36号 世界測地系第IV系  
 土地家屋調査士 塩崎 浩 賢 (令和6年6月5日測量)  
 (令和6年6月5日作成)

申請人 ハイスピードコーポレーション株式会社  
 代表取締役 中村 大介

縮尺 1/500